


1. Muffe aufschieben

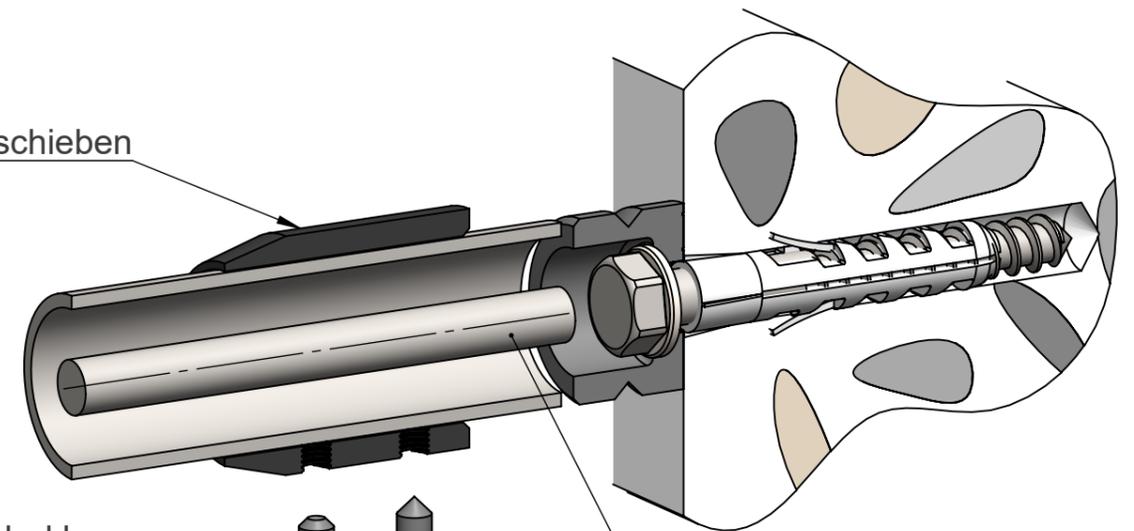



2. Hülse und Rohr klemmen



3. Kugeln einkleben



Innenliegender Rundstab  
als Durchsägenschutz

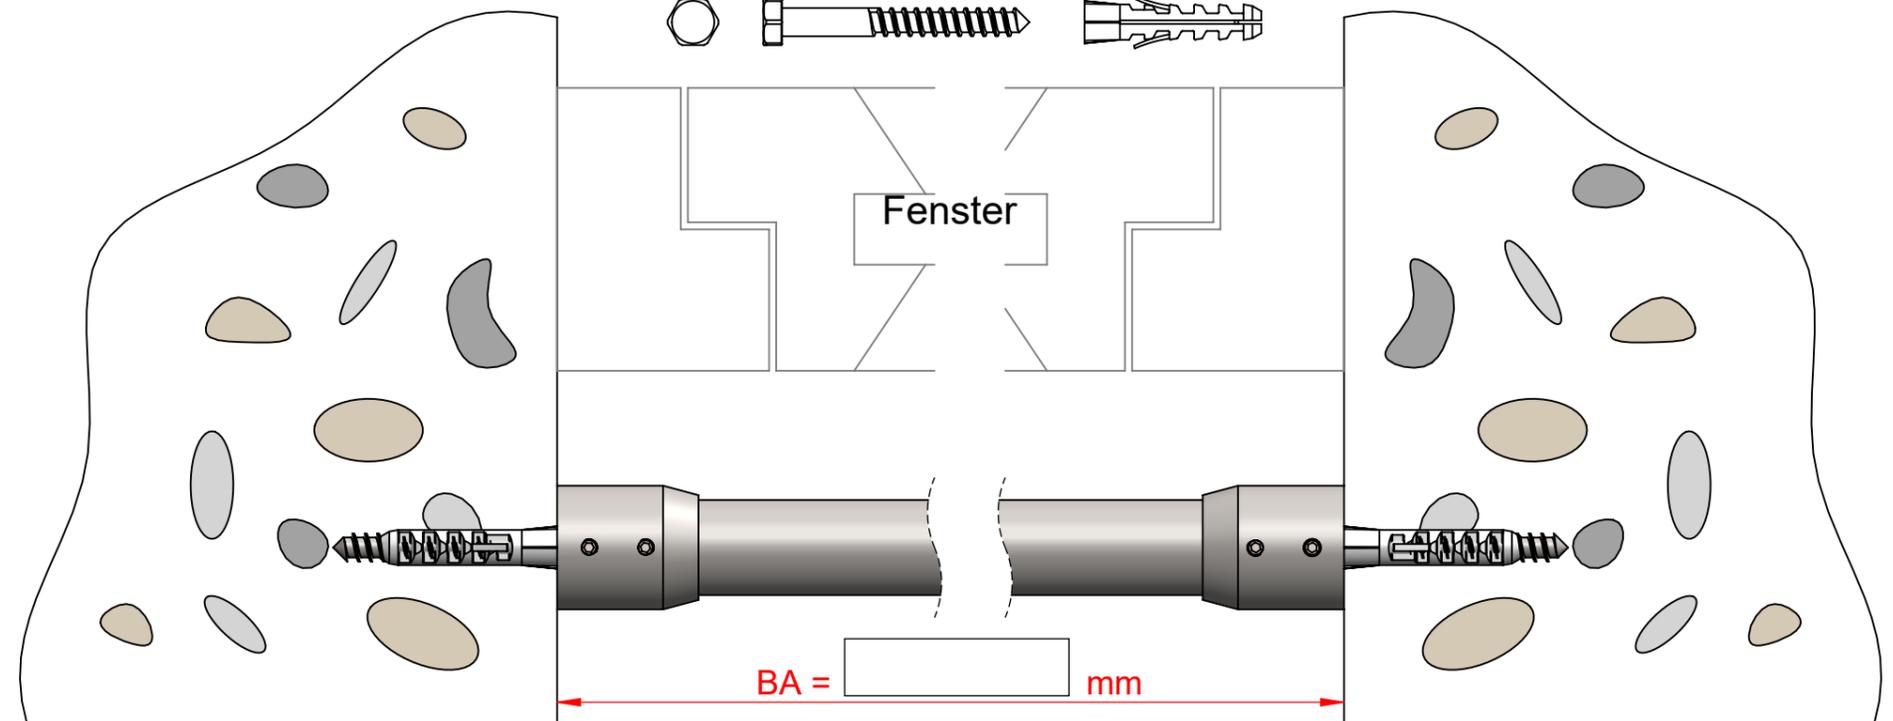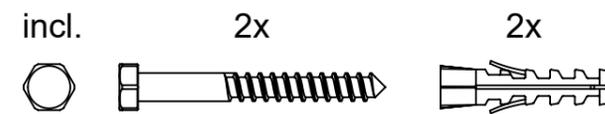

BA = [ ] mm

Toleranz -4 / +10mm

möglicher Abstand von 500mm - 1400mm

Materialien:

Rohr aus V2A 1.4301

Wandanschlüsse aus V2A 1.4301

Kugeln aus gehärtetem Stahl



Nr. 2374-CPR-0976-01



## Einbruchsicherungsstange ESSI-26

Einbruchschutz Weber

Alfons Weber e.K.

Hochstrasse 11

93453 Neukirchen b. Hl. Blut

Telefon: +49 (0) 9947 - 90292-0

Fax: +49 (0) 9947 - 90292-10

e-mail: [info@einbruchschutz-fenstergitter.de](mailto:info@einbruchschutz-fenstergitter.de)

