

Ausrichtung des Schließzylinders beliebig justierbar

innenliegender Rundstab als Durchsägenschutz

incl. Befestigungsmaterial




2x Siebhülse

2x Innengewindehülse M12

2x Innensechskantschraube M12x35

Materialien:

Rohr, Durchsägenschutz & Wandanschlüsse aus V2A 1.4301

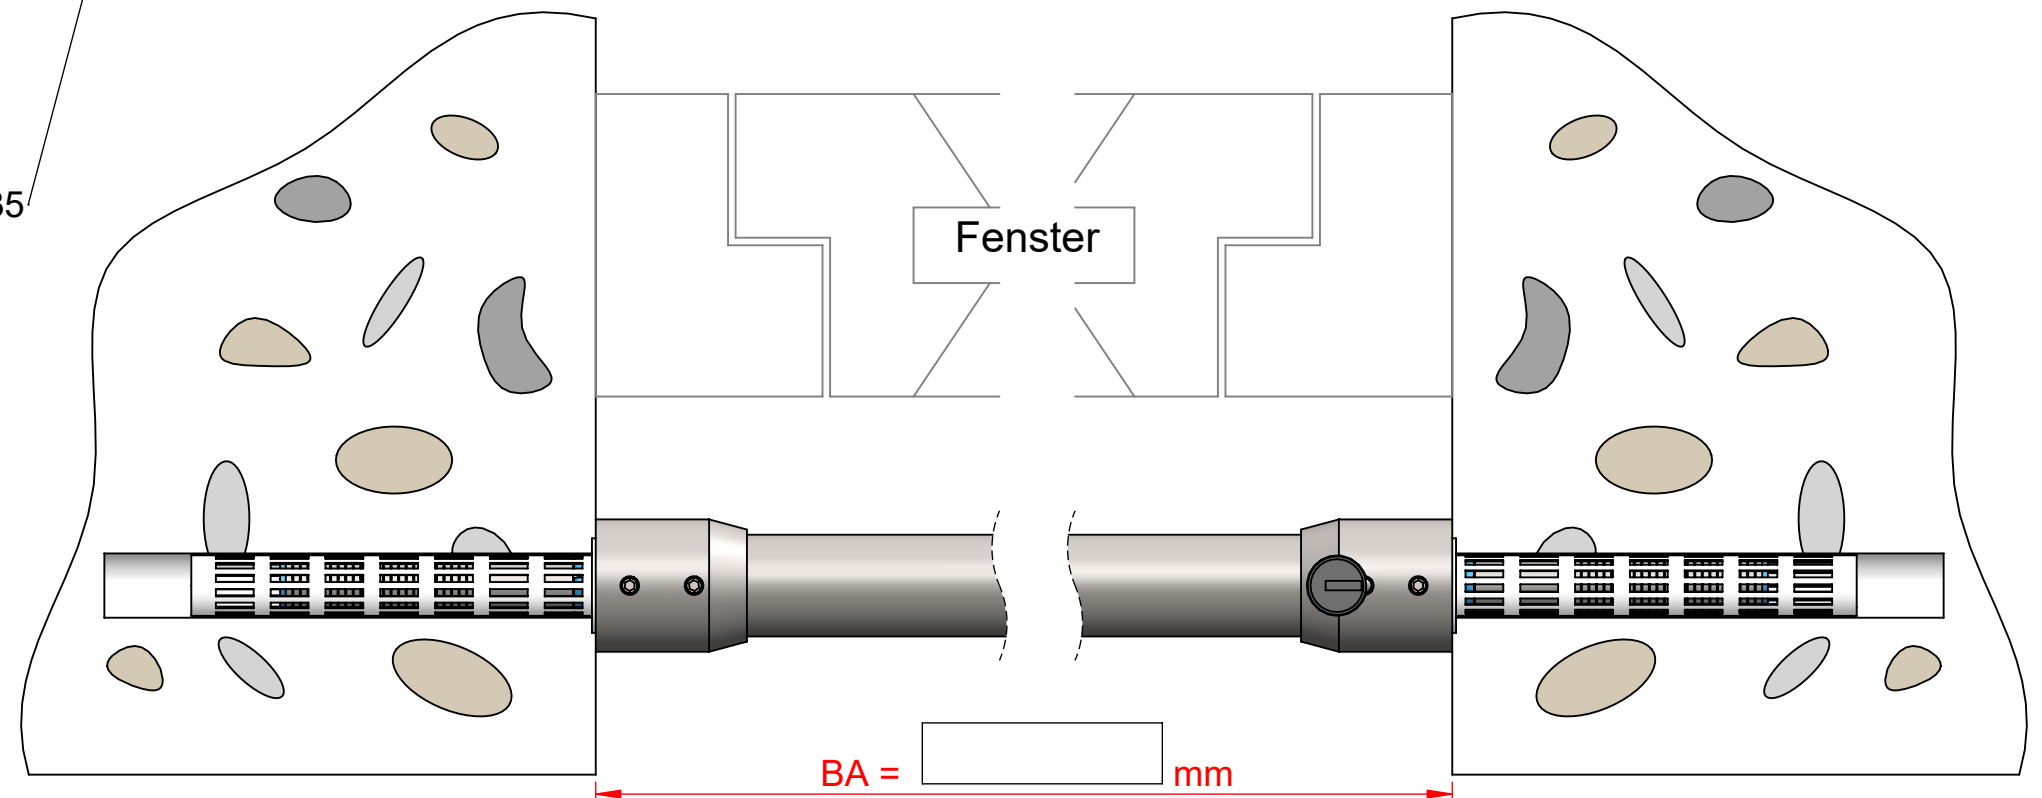

BA = [] mm

Toleranz -3mm / +10mm

möglicher Abstand von 500mm - 1500mm



Nr. 2374-CPR-0976-01



Einbruchsicherungsstange schließbar ESSI-S-26

Einbruchschutz Weber

Alfons Weber e.K.

Hochstrasse 11

93453 Neukirchen b. Hl. Blut

Telefon: +49 (0) 9947 - 90292-0

Fax: +49 (0) 9947 - 90292-10

e-mail: info@einbruchschutz-fenstergitter.de

