


**Detail Wandschlüsse rechts**


- oben verriegelbar
- unten nicht verriegelbar

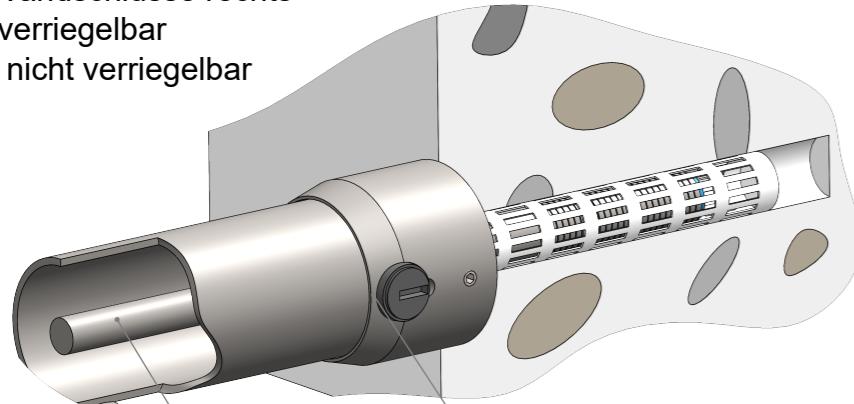

Ausrichtung des Schließzylinders nach unten


innenliegender Rundstab als Durchsägeschutz

**Detail Wandschlüsse links**

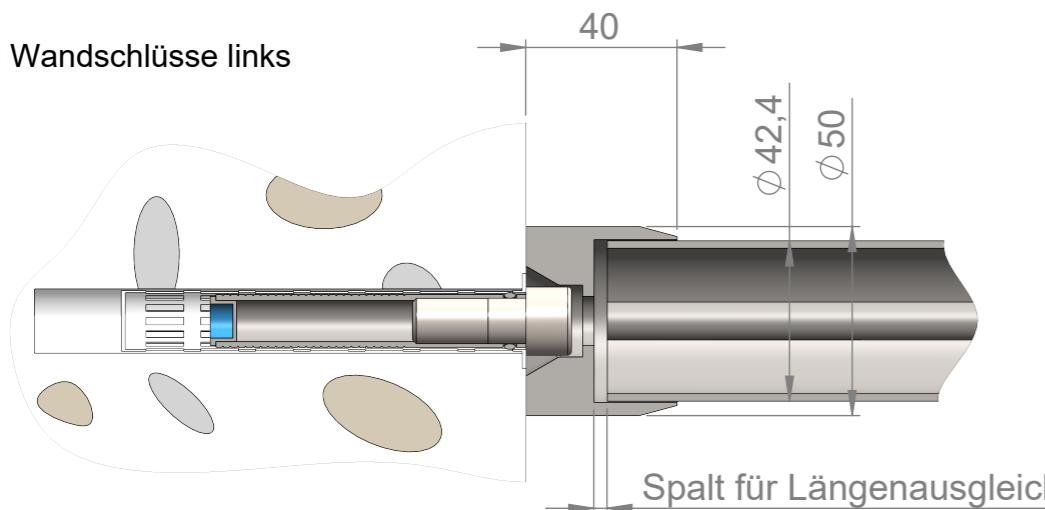

Spalt für Längenausgleich

**incl. Befestigungsmaterial**

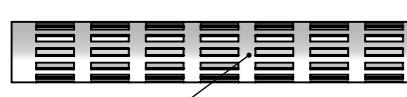

Siebhülse



Innengewindehülse M12




Innensechskantschraube M12x35

Gurte:  
Füllstäbe:  
Material:

Ø42,4 x 2,0mm  
Ø12mm Vollmaterial  
Edelstahl 1.4301 V2A  
geschliffen Korn 600  
vollverschweißt, abgebeizt  
und nachbehandelt

## Fenstergitter FGI-S-42-2

Fensterlaibung

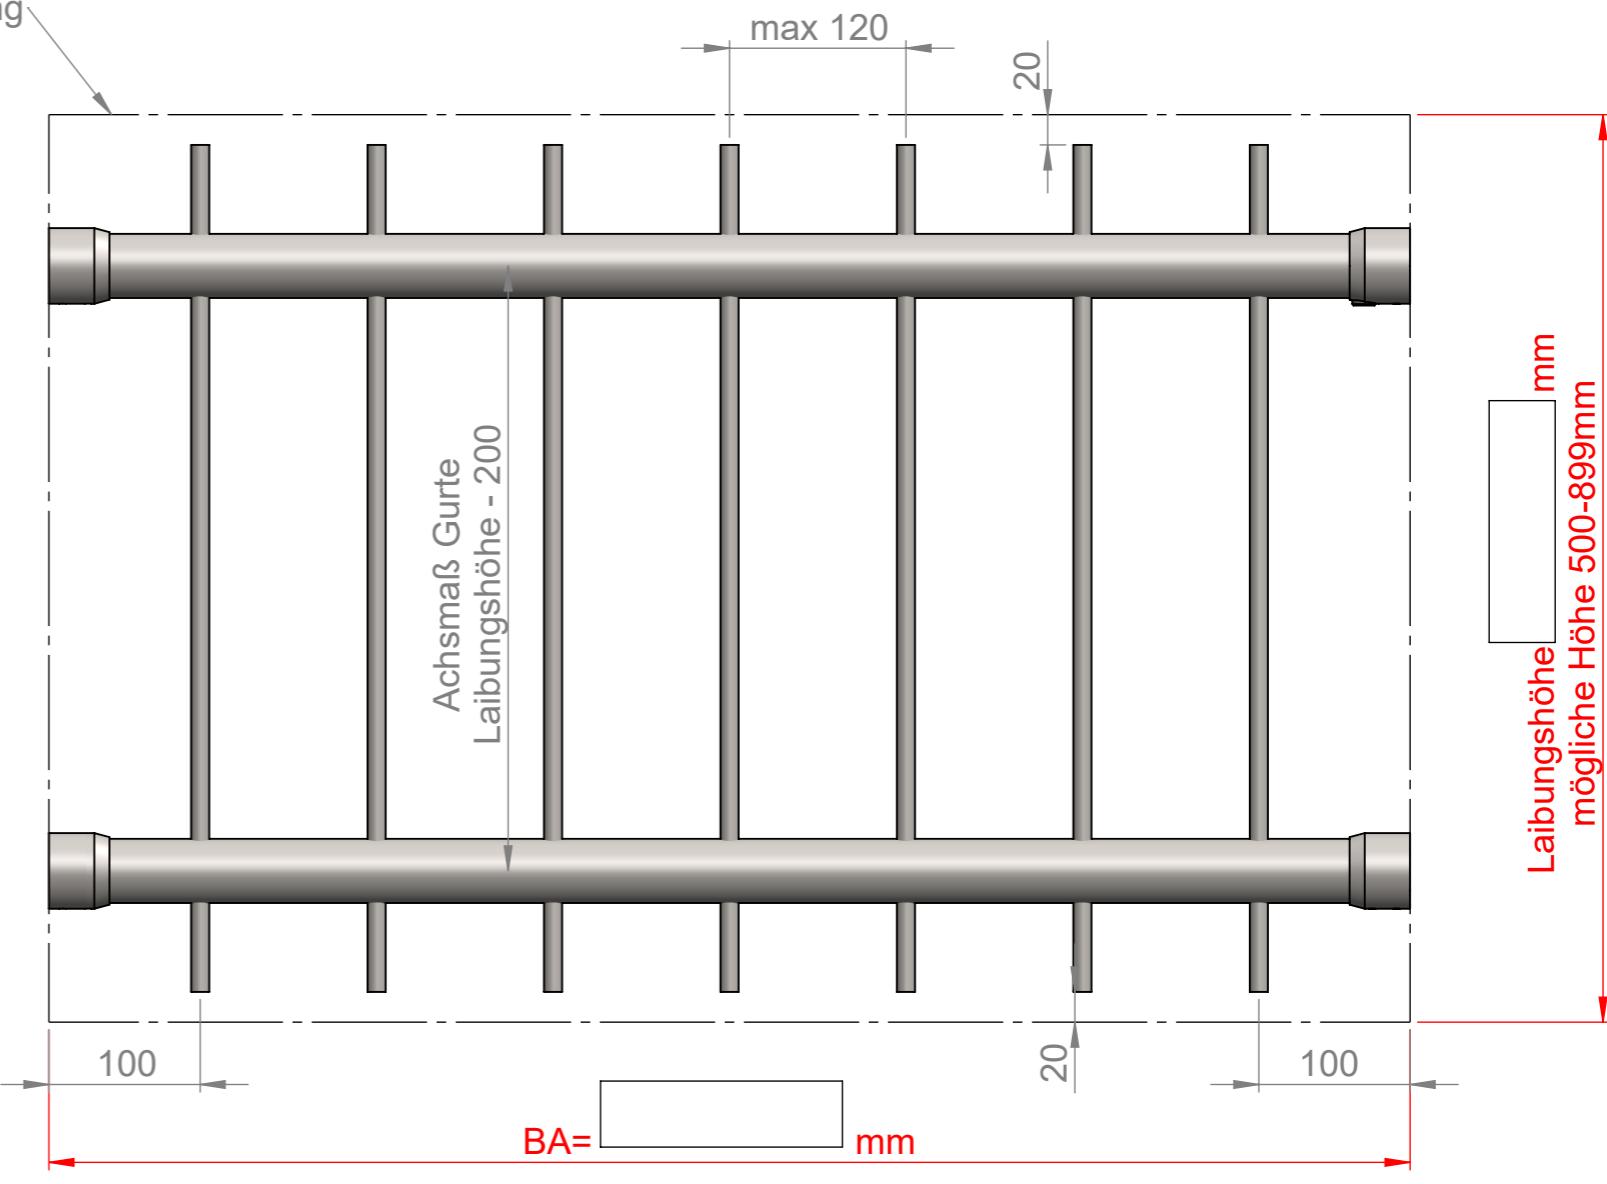

Nr. 2374-CPR-0976-01



## Einbruchschutz Weber

Alfons Weber e.K.

Hochstrasse 11  
93453 Neukirchen b. Hl. Blut

Telefon: +49 (0) 9947 - 90292-0

Fax: +49 (0) 9947 - 90292-10

e-mail: [info@einbruchschutz-fenstergitter.de](mailto:info@einbruchschutz-fenstergitter.de)

